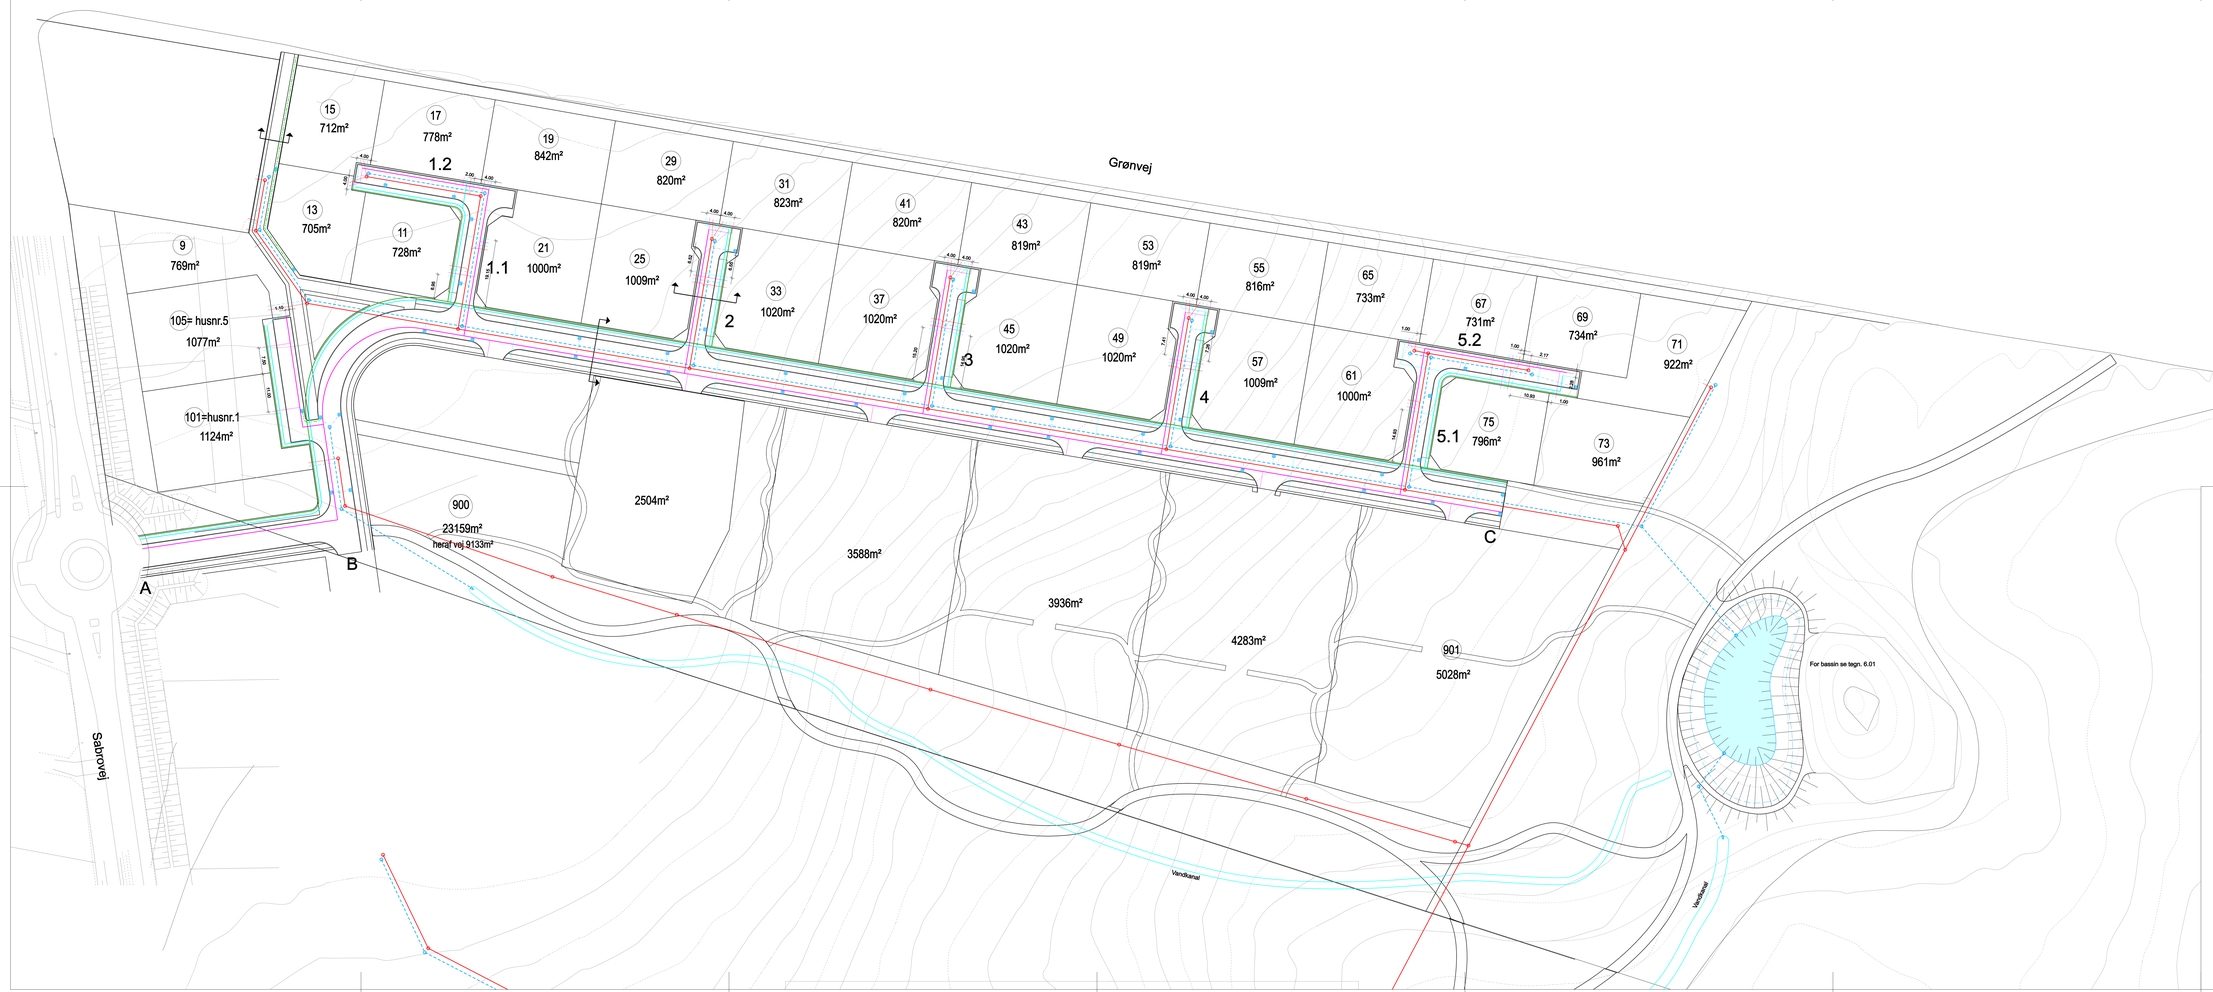

Signaturforklaring:

- Projekteret regnvandsledning
- Projekteret spildevandsledning
- Vandledning
- El- og telekabler
- Fjernvarmledning

Rev.	Beskrivelse	Revideret af	Kontrol	Dato
4	Ændring af ledninger ved nr. 1-9, samt Sabrovej nr. 38	ODJ	CLJ	15.03.2007
3	Ændring af grunde, boligvej 5.2	ODJ	CLJ	23.01.2007
2	Fjernvarme flyttet ud i vejen	ODJ	CLJ	14.12.2006
1	Ledningsplacering ændret	KGB	SKN	15.11.2006

Sag

Byggemodning Grønvej og Sabrovej, Sabro

Orbicon

Emne

Koordinerende ledningsplan

Dagen: 133.06557

Dato:	Projektleder:	Projektmest:	Tegnet:	Kontrol:	Godkendt:	Tegn. nr.:	Rev.:
16.10.2006	SKN	SKN	SSA	SKN	FLH	3.21	4

Orbicon Jens Juuls Vej 18, 8260 Viby J. Tlf. 87 38 61 66 www.orbicon.dk

sss 08.10.92 09-05-2007 S:\133\06557_Grønvej\Forfolgt\tegn-3-21-koordinerende.dgn